


Lebendiges Neckarvorland

Bereich zwischen Jungbuschbrücke und Kurpfalzbrücke

Planung: Planungsbüro *Natur im Garten* im Auftrag des Umweltforums Mannheim

Dezember 2005

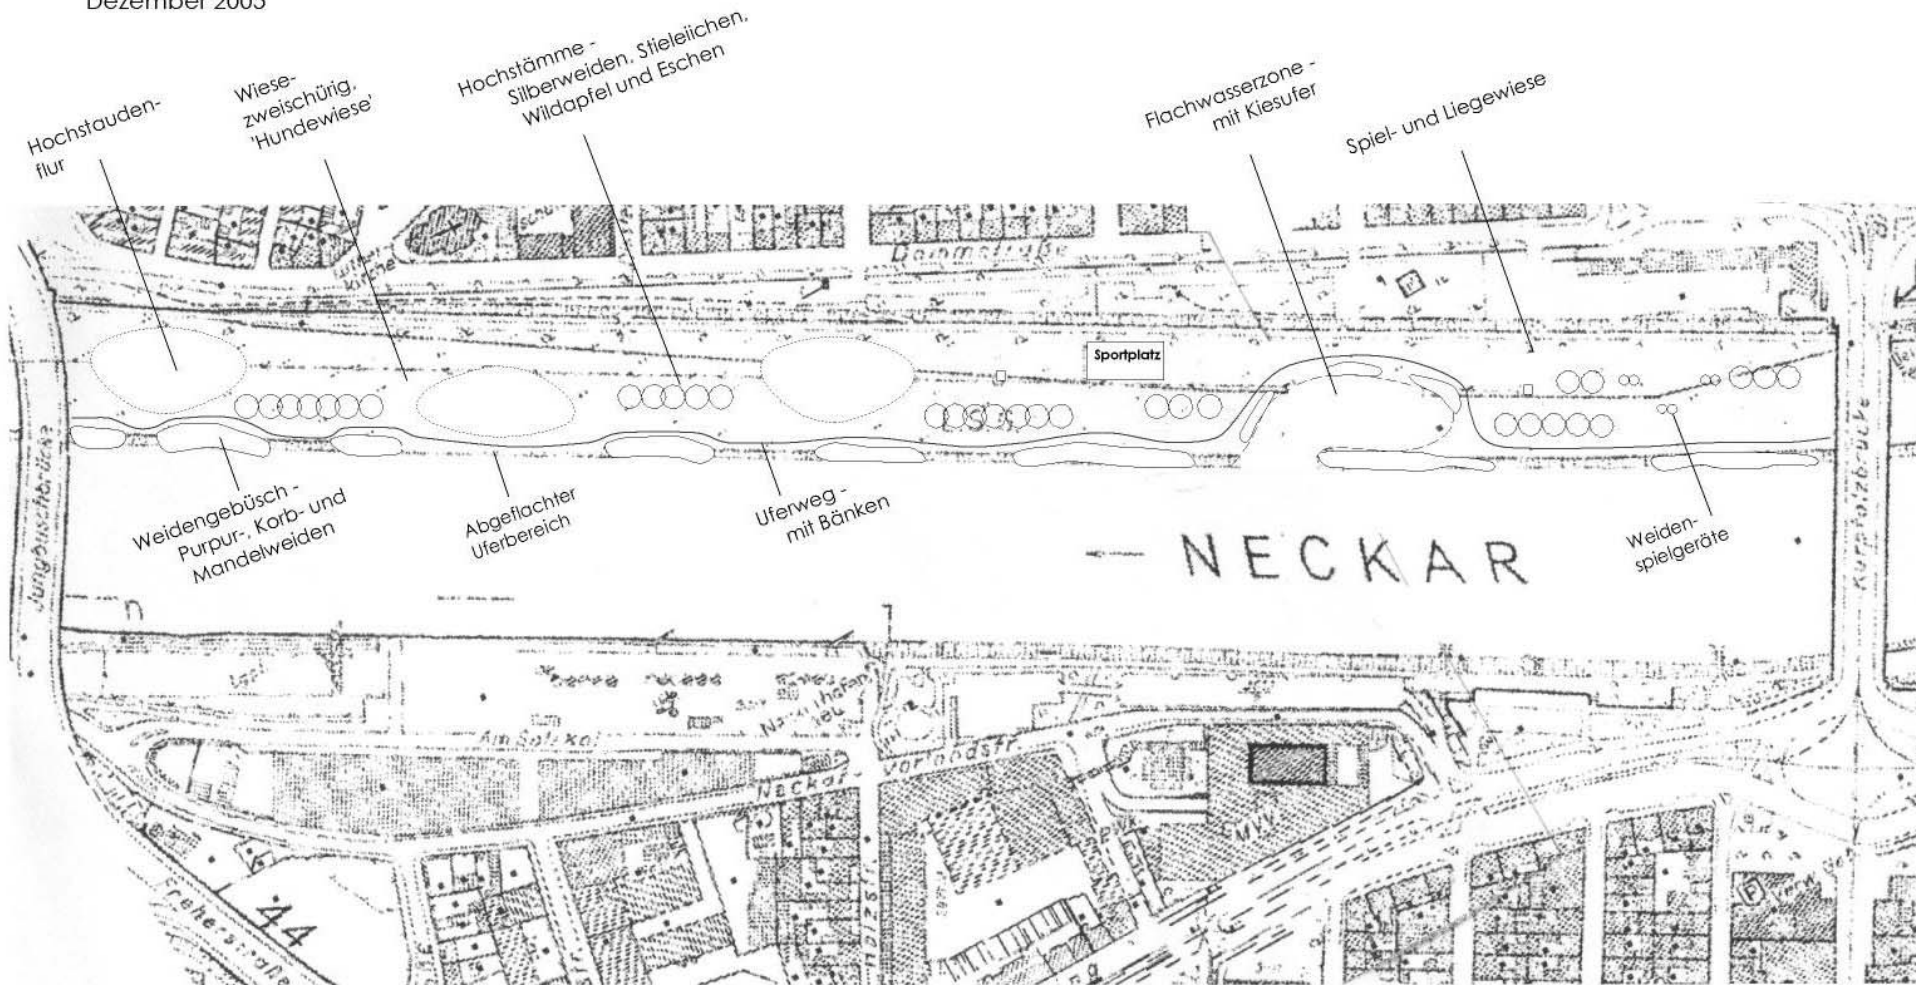

Maßstab 1 : 2500



Natur im Garten

Planungsbüro

Gabriele Baier, Diplom-Biologin
Hermann-Lönsstr. 6 68259 Mannheim
Tel 0621-799 44 41 Fax 0621-799 44 42
e-mail: gabrielebaier@gmx.net